

ΕΦΗΜΕΡΙΣ ΤΗΣ ΚΥΒΕΡΝΗΣΕΩΣ
ΤΗΣ ΕΛΛΗΝΙΚΗΣ ΔΗΜΟΚΡΑΤΙΑΣ

ΕΝ ΑΘΗΝΑΙΣ ΤΗ, 30 ΙΑΝΟΥΑΡΙΟΥ 1981 | ΤΕΥΧΟΣ ΤΕΤΑΡΤΟΝ | ΑΡΙΘΜΟΣ ΦΥΛΛΟΥ 45

ΠΕΡΙΕΧΟΜΕΝΑ

ΑΠΑΛΛΟΤΡΙΩΣΕΙΣ

ΑΠΟΦΑΣΕΙΣ

'Αριθ. 1700 (1)

Περὶ κηρύξεως ὡς ἀναδασωτέας ἐκτάσεως 2,496 στρεμμάτων, στὴ θέση «Χαλάβρα» τῆς Κοινότητος 'Αρχαίας Φενεοῦ Νομοῦ Κορινθίας.

Ο ΝΟΜΑΡΧΗΣ ΚΟΡΙΝΘΙΑΣ

Έχοντας ὑπόψη:

1. Τὶς περὶ διοικητικῆς ἀποκεντρώσεως διατάξεις.
2. Τὶς διατάξεις τοῦ Ν. 998/1979 «περὶ προστασίας τῶν δασῶν καὶ τῶν δασικῶν ἐν γένει ἐκτάσεων τῆς Χώρας» καὶ συγκεκριμένα:
α) τοῦ ἄρθρου 41 παρ. 1
β) τοῦ ἄρθρου 38 παρ. 1
3. Τὶς Δ/γὲς τοῦ 'Υπουργείου Γεωργίας:
α) 160417/1180/8.7.80
β) 182447/3049/24.9.80.
4. Τὴν ἀριθ. 3804/10.11.80 πρόταση τοῦ Δασαρχείου Ξυλοκάστρου καὶ τὴ σύμφωνη γνώμη τῆς Δ/νσεως Δασῶν περὶ κηρύξεως ἀναδασωτέας, τῆς ἀναφερομένης στὸ θέμα ἐκτάσεως, ἀποφασίζουμε:


Κηρύσσουμε ἀναδασωτέα, μὲ σκοπὸ τὴν ἐπαναδημιουργία τῆς δασικῆς βλαστήσεως καὶ τὴ διατήρηση τοῦ δασικοῦ χαρακτῆρος αὐτῆς τὴν καεῖσα στὶς 30.6.80 δημοσία δασικὴ ἔκταση ἐκ 2,496 στρεμμάτων, ποὺ βρίσκεται στὴ θέση «Χαλάβρα» τῆς Κοινότητος 'Αρχ. Φενεοῦ καὶ προσδιορίζεται ἀπὸ τὰ στοιχεῖα Α, Β, Γ, Δ, Ε, Ζ, Η, Α ὅπως φαίνονται στὸ συνημμένο διάγραμμα, τὸ ὁποῖο ἀποτελεῖ ἀναπόσπαστο μέρος τῆς ἀποφάσεως αὐτῆς καὶ ἔχει ὅρια:

'Ανατολικὰ μὲ δημόσιο δάσος.
Δυτικὰ ὁμοίως.
Βόρεια ὁμοίως.
Νότια ὁμοίως.

'Η ἀπόφαση αὐτὴ νὰ δημοσιευθεῖ στὴν 'Εφημερίδα τῆς Κυβερνήσεως.

Κόρινθος, 15 Νοεμβρίου 1980

'Ο Νομάρχης
κ.ά.α.
ΕΥΑΓΓΕΛΟΣ ΚΛΕΙΤΣΑΚΗΣ

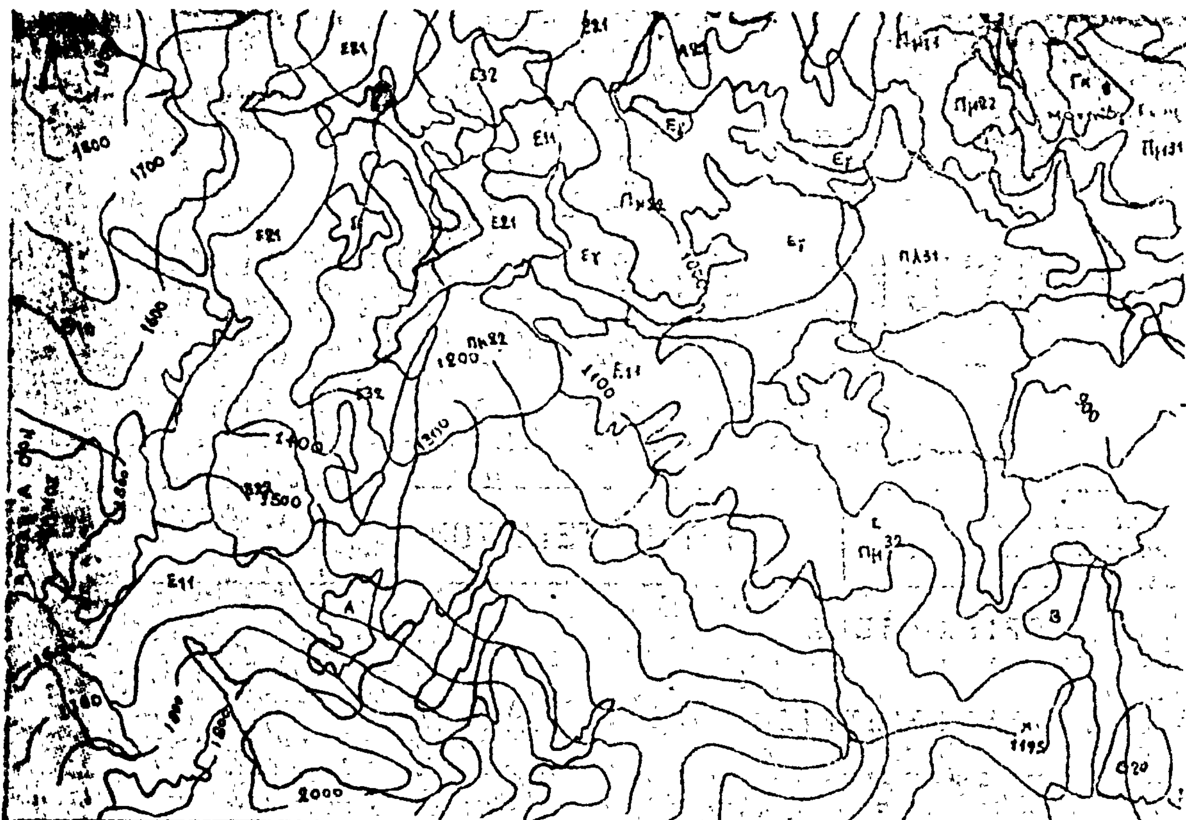

ΑΠΟΣΠΑΣΜΑ ΟΡΘΟΦΩΤΟΧΑΡ
ΚΛΙΜΑΚΑ 1:20000
● : Έκταση πού κάηκε

Σχεδιάγραμμα

Δημοσίας Δασικής Έκτάσεως στή θέση Χαλαβρα.. Άρχ. Φενεού πού κάηκε στις 30-6-1980

Ξυλόκαστρο 10-1-80
Ό Δασάρχης
ΝΑΠΟΛΕΩΝ ΝΑΝΟΣ
Δασολόγος έτ. βαθμού

Έμβαδόν : 2.496 τ.μ.

● Έστία πυρκαϊάς

Δημόσιο δάσος

Θεωρήθηκε
Κόρινθος 19-11-80
Ό Νομάρχης

ΑΝΑΚΟΙΝΩΣΕΙΣ

(2)

Περὶ κηρύξεως ἀναγκαστικῆς ἀπαλλοτριώσεως τοῦ ἐμπραγμάτου δικαιώματος ἀρδεύσεως τῶν κτημάτων Κοινότητας Ποταμούλας Τριχωνίδος Ν. Αἰτωλ/νίας.

Ο ΝΟΜΑΡΧΗΣ ΑΙΤΩΛΙΑΣ ΚΑΙ ΑΚΑΡΝΑΝΙΑΣ

Μὲ τὴν 24648/5.12.80 ἀπόφαση τοῦ Νομάρχη Αἰτωλίας καὶ Ἀκαρνανίας, ποὺ ἐκδόθηκε σύμφωνα μὲ τὶς δ/ξεις τῶν ἄρθρων 202 καὶ 203 τοῦ ΔΚΚ (Ν. 1065/80) καὶ τὶς ὅμοιες τοῦ Ν.Δ. 532/70 καὶ 189/72, καὶ ὕστερα ἀπὸ σύμφωνη γνωμοδότηση τῆς ἐπιτροπῆς τοῦ ἄρθρου 203 τοῦ ἀνωτέρω Νόμου, ἐγκρίθηκαν οἱ 17/79 καὶ 8/80 ἀποφάσεις τοῦ Κοινοτικοῦ Συμβουλίου Ποταμούλας Τριχωνίδος «περὶ κηρύξεως ἀναγκαστικῆς ἀπαλλοτριώσεως τοῦ ἐμπραγμάτου δικαιώματος ἀρδεύσεως τῶν κτημάτων τῶν κατοίκων: 1) Εὐαγ. Σοφρώνη, Γ. καὶ Βασ. Τσούνη, 2) Κων/νου Πρατάρη, 3) Εὐαγ. Σοφρώνη, 4) Ἰωάν. Πρατάρη, 5) Γεωργ. Ἀνδρώνη, 6) Εὐστρατίου Τσιτσίπου, 7) Ἰωάν. Πρατάρη, 8) Κων. Β. Πρατάρη ἀπὸ τὴν πηγὴ «Ἄνω Κρανούλα — Βαρκό» συνολικῆς ἀξίας 260.875 δρχ. ὑπὲρ καὶ σὲ βάρος τῆς ἀνωτέρω Κοινότητας, γιὰ τὸν ἐμπλουτισμὸ τοῦ κοινοτικοῦ ὑδραγωγείου.

Μεσολόγγι, 5 Δεκεμβρίου 1980

Ὁ Νομάρχης
Κ. ΘΑΝΟΠΟΥΛΟΣ

Ἀριθ. 34 (3)

Περὶ εἰδοποιήσεως τῆς γενομένης παρακαταθέσεως ὀφειλομένης ἀποζημιώσεως ἀπὸ ἀναγκαστικὴν ἀπαλλοτρίωσιν ἀγροτεμαχίων μετὰ καρποφόρων δένδρων εἰς τὸν συνοικισμὸν Γοριανάδων τοῦ Δήμου Καρπενησίου, διὰ τὴν διάνοιξιν ἁμαξιτῆς ὁδοῦ Γοριανάδων — Κορυσχάδων.

Ο ΔΗΜΑΡΧΟΣ ΚΑΡΠΕΝΗΣΙΟΥ

Ἔχοντες ὑπ' ὄψει:

1. Τὰς διατάξεις τοῦ Ν.Δ. 797/1.1.71 «περὶ ἀναγκαστικῶν ἀπαλλοτριώσεων».

2. Τὴν ὑπ' ἀριθ. 4/24.9.80 ἀπόφασιν τοῦ Μονομελοῦς Πρωτοδικείου Εὐρυτανίας περὶ καθορισμοῦ προσωρινῆς τιμῆς μονάδος ἀποζημιώσεως τῶν ἰδιοκτητῶν ἀγροτεμαχίων κειμένων εἰς τὸν συνοικισμὸν Γοριανάδων ἐπὶ σκοπῷ διανοίξεως ἁμαξιτῆς ὁδοῦ Γοριανάδων—Κορυσχάδων, τῶν περιλαμβανομένων εἰς τὸν σχετικὸν κτηματολογικὸν πίνακα εἰκαζομένων ἰδιοκτητῶν τούτων, φέρει εἰς γνῶσιν:

Τῶν ἀξιούντων ἢ κεκτημένων δικαιώματα κυριότητος ἐπὶ τῶν διὰ τῆς ὑπ' ἀριθ. 4/24.9.80 ἀποφάσεως τοῦ Μονομελοῦς Πρωτοδικείου Εὐρυτανίας ἀναφερομένων ὡς εἰκαζομένων δικαιούχων τῆς ἀποζημιώσεως ταύτης, ὅτι τὸ ποσὸν τῆς καθορισθείσης ἀποζημιώσεως, ἤτοι συνολικὰ δραχμαὶ ἐνενήκοντα τέσσαρες χιλιάδες ὀκτακόσιαι (94.000) κατετέθη εἰς τὸ Ταμεῖον Παρ/κῶν καὶ Δανείων (Γραφεῖον Παρακαταθηκῶν Καρπενησίου), ὑπὲρ τῶν κατὰ Νόμον ἀναγνωρισθέντων ἢ ἀναγνωρισθησομένων δικαιούχων ἐκ τῆς ἀναγκαστικῆς ἀπαλλοτριώσεως ἀγροτεμαχίων μετὰ καρποφόρων δένδρων εἰς τὸν οἰκισμὸν Γοριανάδων τοῦ Δήμου Καρπενησίου, ἐκδοθέντων πρὸς τοῦτο τῶν ὑπ' ἀριθ. 5728/13.1.81 καὶ 5729/13.1.81 γραμματίων συστάσεως παρακαταθήκης.

Καρπενήσι, 13 Ἰανουαρίου 1981

Ὁ Δήμαρχος
ΣΤΥΛΙΑΝΟΣ ΛΕΦΑΣ

ΠΟΛΕΟΔΟΜΙΑ

ΑΠΟΦΑΣΕΙΣ

Ἀριθ. ΤΥ 4386 (4)

Περὶ τροποποιήσεως ρυμοτομικοῦ σχεδίου νέου Οἰκισμοῦ Μπαμπαλιοῦ Κοινότητας Ἐλαιοφύτου Ν. Αἰτωλ/νίας.

Ο ΝΟΜΑΡΧΗΣ ΑΙΤΩΛΙΑΣ ΚΑΙ ΑΚΑΡΝΑΝΙΑΣ

Ἔχοντας ὑπόψη: 1) Τὶς διατάξεις τοῦ Ν. 3200/55 «περὶ διοικητικῆς ἀποκεντρώσεως», 2) τὶς διατάξεις τοῦ ἀπὸ 20.6. 1955 Β. Δ/τος «περὶ ἐξαιρέσεως ἀπὸ τῆς κατὰ τὴν παρ. 1 τοῦ ἄρθρου 1 τοῦ Ν. 3200/1955 ἁρμοδιότητος τοῦ Ὑπουργείου Δημ. Ἔργων», 3) τὶς διατάξεις τοῦ 863/70 Β. Δ/τος, ὅπως τοῦτο τροποποιήθηκε μὲ τὸ 572/67 Β.Δ., 4) τὶς διατάξεις τοῦ 532/70 Ν. Δ/τος περὶ διοικητικῆς ἀποκεντρώσεως, 5) τὶς διατάξεις τοῦ 712/70 Β.Δ. ὅπως τροποποιήθηκε καὶ συμπληρώθηκε μὲ τὰ 677/71 καὶ 198/72 Β.Δ., 6) τὴ Α7/16/11/7.10.1970 κοινὴ ἀπόφαση τῶν Ὑπουργῶν περὶ ὀργανώσεως τῶν Περιφ/κῶν Ὑπηρεσιῶν τοῦ ΥΠ. Δ. Ε., 7) τὴν Α9/1—8/3/9.8.1971 κοινὴ ἐγκύκλιο τῶν Πρωθυπουργοῦ, Ἀντιπροέδρου καὶ Ὑπουργοῦ τῶν Ἐσωτερικῶν, περὶ ὀργανώσεως τῶν Νομαρχιῶν, 8) τὶς διατάξεις τοῦ ἀπὸ 17.7.1923 Ν.Δ. περὶ σχεδίων πόλεων, 6) τοῦ Α.Ν. 314/68 «περὶ ἁρμοδιότητος ἐπὶ θεμάτων ἐγκρίσεως ἐπεκτάσεως κλπ. σχεδίων πόλεων», γ) τοῦ Ν.Δ. 1018/21.10.71 (ΦΕΚ 220/Α'), δ) τοῦ Ν.Δ. 8/73 «περὶ ΓΟΚ», 9) τὴ σύμφωνη γνωμοδότηση τοῦ Νομ/κοῦ Συμβουλίου Δ. Ἔργων ποὺ διατυπώθηκε στὸ 17/1980 (θέμα 10ο) πρακτικὸ αὐτοῦ, ἀποφασίζουμε:


Ἐγκρίνουμε τὴν τροποποίηση τοῦ ρυμοτομικοῦ σχεδίου Νέου Οἰκισμοῦ Μπαμπαλιοῦ Κοινότητας Ἐλαιοφύτου ὡς κατωτέρω:

α) Τὴν ἀποδοχὴ τῆς προτάσεως τῆς Κοινότητας περὶ μεταφορᾶς τοῦ Ο.Τ. 4 σὲ οἰκοδομήσιμο, β) τὸ χαρακτηρισμὸ τοῦ οἰκοδομικοῦ τετραγώνου ποὺ προβλέπεται γιὰ ἐκκλησία καὶ πλατεῖα ἐν μέρει κατὰ τὸ βόρειο τμῆμα αὐτοῦ σὲ χῶρο ἀνεγέρσεως Σχολείου, καὶ κατὰ τὸ νότιο τμῆμα, σὲ χῶρο οἰκοδομήσιμο καὶ γ) τὴ μείωση τοῦ πλάτους τῆς ὁδοῦ ἀπὸ 15 μ. σὲ 10 μ. ὅπως φαίνεται στὸ ἀπὸ Δεκέμβριο 1978 τοπογραφικὸ διάγραμμα τὸ συνταχθὲν ὑπὸ τοῦ μηχ/κοῦ Νίκου Ὑφαντῆ.

Ἡ ἀπόφαση αὐτὴ νὰ δημοσιευθεῖ στὴν Ἐφημερίδα τῆς Κυβερνήσεως.

Μεσολόγγι, 18 Δεκεμβρίου 1980

Ὁ Νομάρχης
ΚΩΝ. ΘΑΝΟΠΟΥΛΟΣ

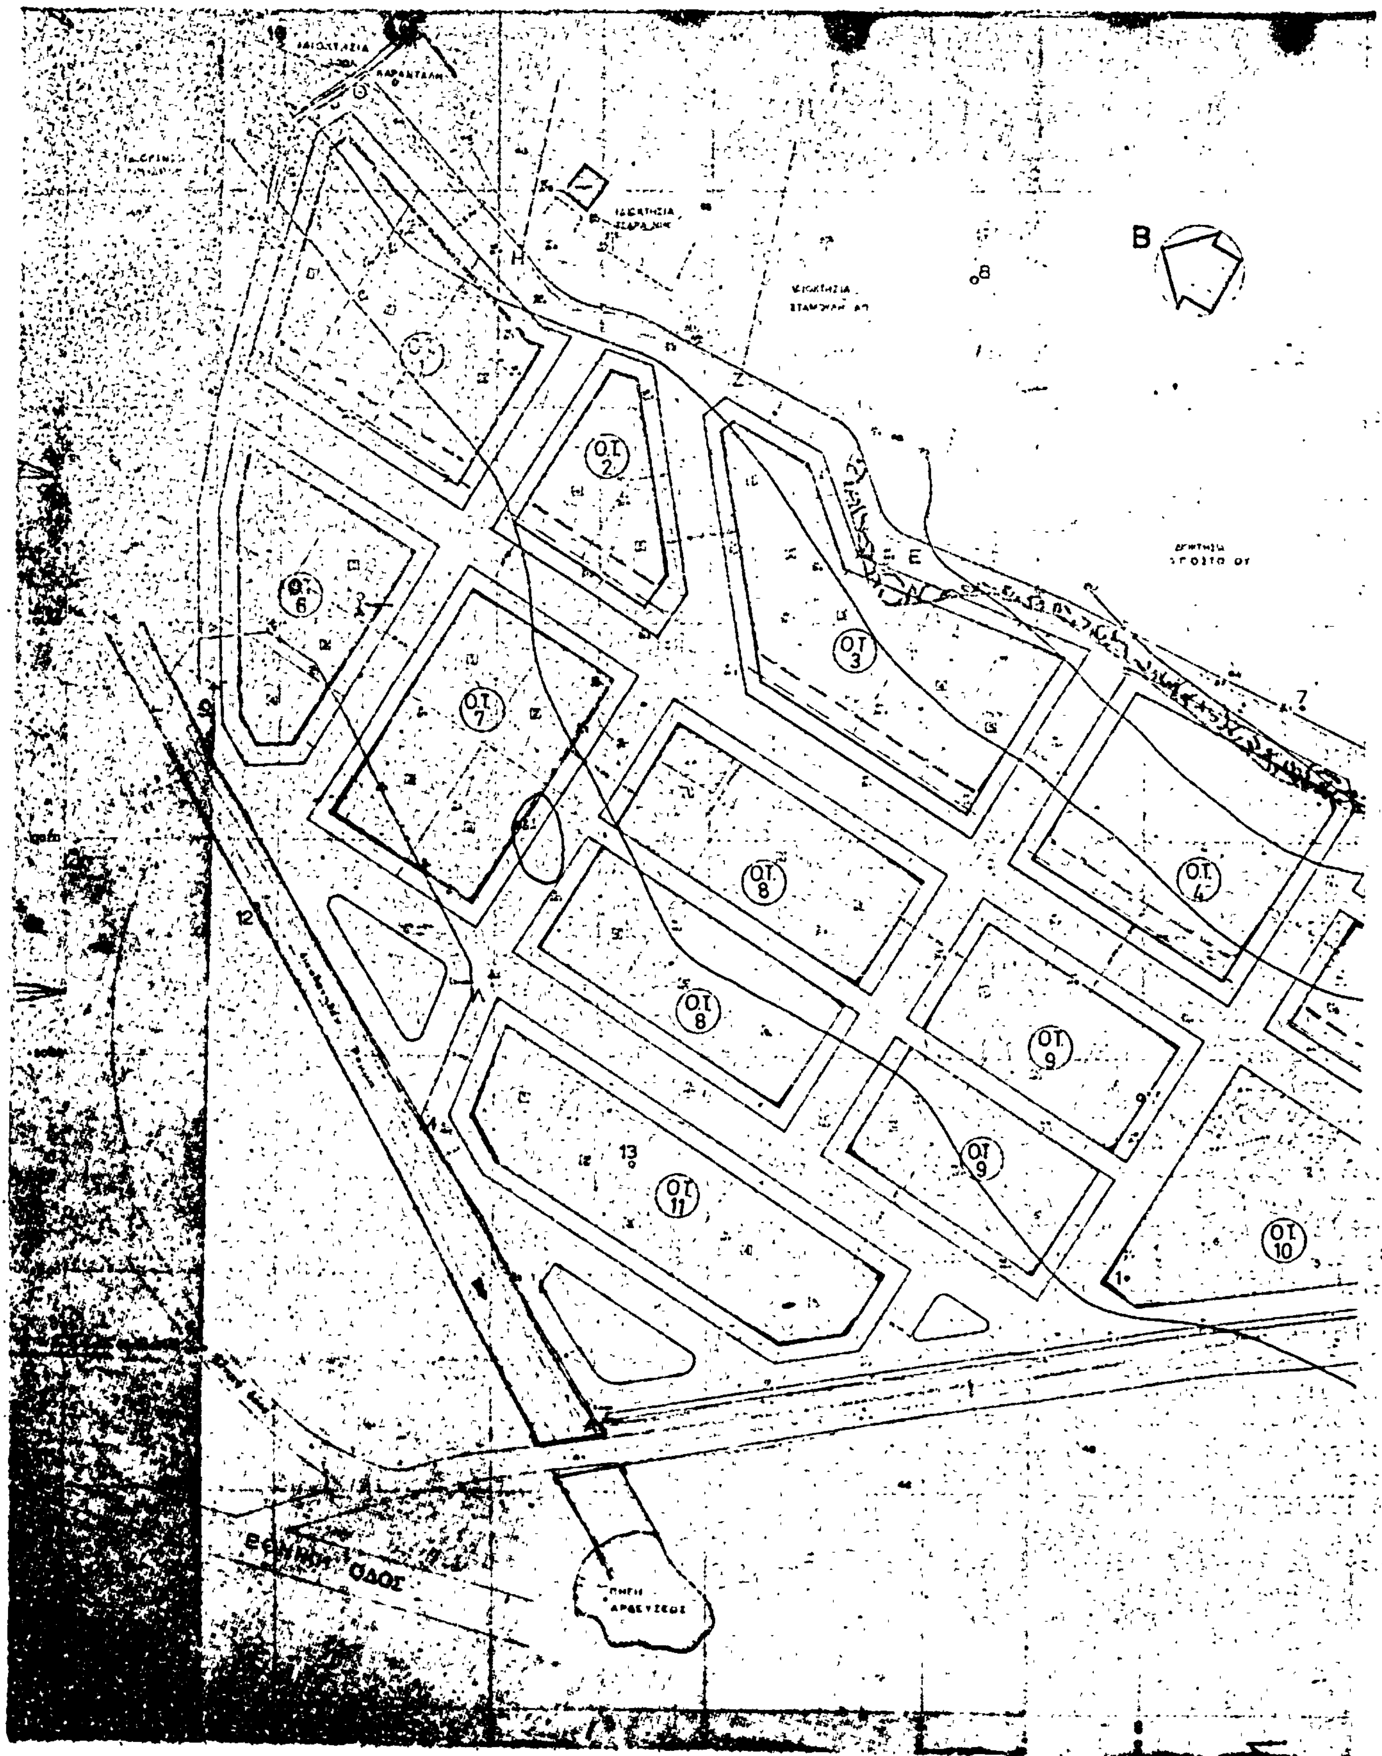
Β
Ο.Τ. 1
Ο.Τ. 2
Ο.Τ. 3
Ο.Τ. 4
Ο.Τ. 6
Ο.Τ. 7
Ο.Τ. 8
Ο.Τ. 8
Ο.Τ. 9
Ο.Τ. 9
Ο.Τ. 10
Ο.Τ. 11
ΕΘΝΙΚΗ ΟΔΟΣ

ΤΡΟΠΟΠΟΙΗΣΙΣ

ΡΥΜΟΤΟΜΙΚΟΥ ΔΙΑΓΡΑΜΜΑΤΟΣ

ΝΕΟΥ ΟΙΚΙΣΜΟΥ ΚΟΙΝΟΤΗΤΟΣ ΜΠΑΜΠΑΛΙΟΥ

ΕΙΣ ΠΕΡΙΦΕΡΕΙΑΝ ΚΟΙΝΟΤΗΤΟΣ ΕΛΑΙΟΦΥΤΟΥ


ΚΛΙΜΑΞ 1:500


ΠΙΝΑΞ

ΠΡΟΤΑΘΕΝΤΩΝ ΟΡΩΝ ΔΟΜΗΣΕΩΣ

Α/Α	ΕΛΑΧΙΣΤΑ ΟΡΙΑ ΟΙΚΟΠ.	ΤΟΜΕΥΣ Α. ΟΤ 10	ΤΟΜΕΥΣ Β. ΟΤ 1-13
1.	[illegible]	10.00 μ.	10.00 μ.
2.	[illegible]	12.00 μ.	15.00 μ.
3.	— — ΕΜΒΑΔΟΝ	200.00	300.00 μ²
4.	[illegible]	[illegible]	[illegible]
5.	[illegible]	70 %	40 %
6.	[illegible]	8.50 μ.	8.50 μ.
7.	[illegible]	2	2
8.	[illegible]	—	4.00 μ.
9.	[illegible] ΟΡΩΝ ΔΟΜΗΣΕΩΣ	—	2.50 μ.

ΕΜΒΑΔΟΝ:
ΑΒΓΔΕΖΗΘΙΚΛΜΑ = 72.039 m²

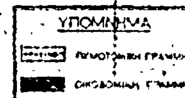


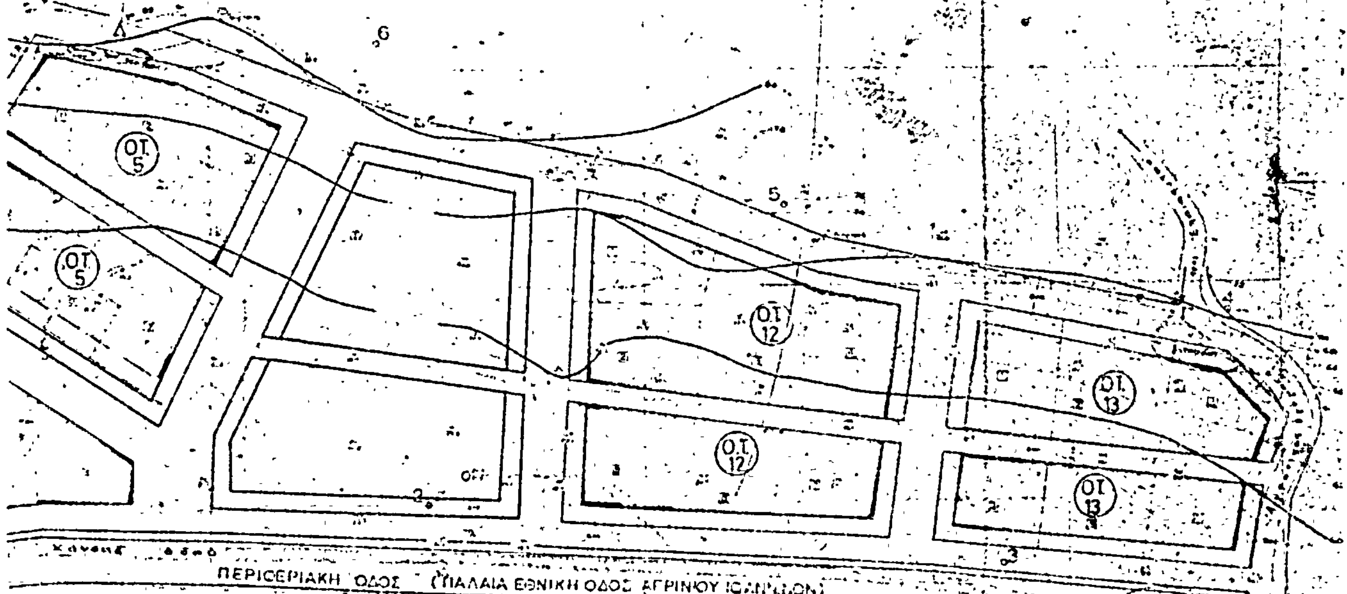

ΑΓΡΙΝΙΟΝ, ΔΕΚΕΜΒΡΗΣ 1978

Ο

ΣΥΝΤΑΞΑΣ

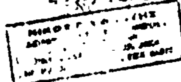

'Αριθ. ΤΠ 5982 (5)

Περὶ χαρακτηρισμοῦ χώρου γιὰ τὴν ἀνέγερση ἐκκλησίας στὴν Κοινότητα Νικόκλειας Ν. Σερρῶν.

Ο ΝΟΜΑΡΧΗΣ ΣΕΡΡΩΝ

Ἔχοντας ὑπόψη :

1. Τὸν Ν. 3200/55 «περὶ διοικητικῆς ἀποκεντρώσεως».
2. Τὸ Ν.Δ. 532/70 «περὶ συμπληρώσεως τῶν διατάξεων «περὶ Διοικητικῆς 'Αποκεντρώσεως».
3. Τὸ 712/70 Β.Δ. «περὶ καθορισμοῦ ἁρμοδιότητος κ.λπ. τῶν Περιφερειακῶν 'Αρχῶν τοῦ 'Υπουργείου Δημ. Ἔργων».
4. Τὸ ἄρθρο 21 τοῦ ἀπὸ 3.4.1929 Π.Δ/τος «περὶ ΓΟΚ ποὺ διατηρήθηκε καὶ μὲ τὸν ΓΟΚ 1973».
5. Τὰ ἄρθρα 1,2,3,9,29 καὶ 70 τοῦ ἀπὸ 17.7.1923 Ν.Δ/τος «περὶ σχεδίων πόλεων κ.λπ.» ὅπως μεταγενεστέρως συμπληρώθηκαν καὶ τροποποιήθηκαν.
6. Τὶς διατάξεις τοῦ Α.Ν. 314/68 «περὶ παροχῆς εἰς τὸν 'Υπουργὸν Β. 'Ελλάδος καὶ τοὺς Νομάρχας ἁρμοδιότητος ἐπὶ θεμάτων ἐγκρίσεως, ἐπεκτάσεως καὶ τροποποιήσεως σχεδίων πόλεων καὶ κωμῶν», ὅπως τροποποιήθηκαν καὶ συμπληρώθηκαν μὲ τὸ Ν.Δ. 1018/71 (ΦΕΚ 220 Α/71).
7. Τὴν 35/11.9.80 ἀπόφαση τοῦ Κοινοτικοῦ Συμβουλίου Νικόκλειας «περὶ καθορισμοῦ οἰκοπέδου γιὰ τὴν ἀνέγερση 'Εκκλησίας».
8. Τὴν 124/15/27.9.80 γνωμοδοτικὴ πράξη τοῦ Περιφερειακοῦ Συμβουλίου Δημοσίων Ἔργων μὲ τὴν ὁποία ὁμοφώνως γνωμοδοτεῖ ὑπὲρ τοῦ χαρακτηρισμοῦ οἰκοπεδικοῦ χώρου γιὰ τὴν ἀνέγερση ἐκκλησίας ὅπως φαίνεται στὸ ἀπὸ Σεπτεμβρίου 1980 τοπογραφικὸ διάγραμμα συνταχθὲν ἀπὸ τὸν τοπογράφο Μηχανικὸ 'Αναστάσιο Σταμούλη καὶ θεωρημένο τὴν 24.9.80 ἀπὸ τὸν Πρόεδρο τῆς Κοινότητας Νικόκλειας, ἀποφασίζουμε :

'Εγκρίνουμε τὸ χαρακτηρισμὸ τοῦ χώρου γιὰ τὴν ἀνέγερση ἐκκλησίας στὴ θέση ποὺ φαίνεται στὸ συνημμένο τοπογραφικὸ διάγραμμα θεωρημένο ἀπὸ τὸν Προϊστάμενο τοῦ Γραφείου Πολεοδομίας καὶ Πολεοδομικῶν 'Εφαρμογῶν.

'Η παροῦσα νὰ δημοσιευθεῖ στὸν ἡμερήσιο Τύπο.

'Η ἰσχύς της ἀρχίζει ἀπὸ τὴ ἡμέρα τῆς ὑπογραφῆς.


Σέρραι, 27 'Οκτωβρίου 1980

'Ο Νομάρχης
ΠΑΝΑΓΙΩΤΗΣ ΓΥΦΤΟΥΛΑΣ

ΕΛΛΗΝΙΚΗ ΔΗΜΟΚΡΑΤΙΑ
ΝΟΜΑΡΧΙΑ ΣΕΡΡΩΝ
ΤΜΗΜΑ ΠΟΛΕΟΔΟΜΙΑΣ
ΚΑΙ ΠΟΛΕΟΔ. ΕΦΑΡΜΟΓΩΝ

ΚΟΙΝΟΤΗΣ: ΝΙΚΟΚΛΕΙΑΣ
Χαρακτηρισμός Χώρου για την ανέγερση ΕΚΚΛΗΣΙΑΣ
Κλίμαξ 1/500

Νικόκλεια: οικισμός προ του 1923

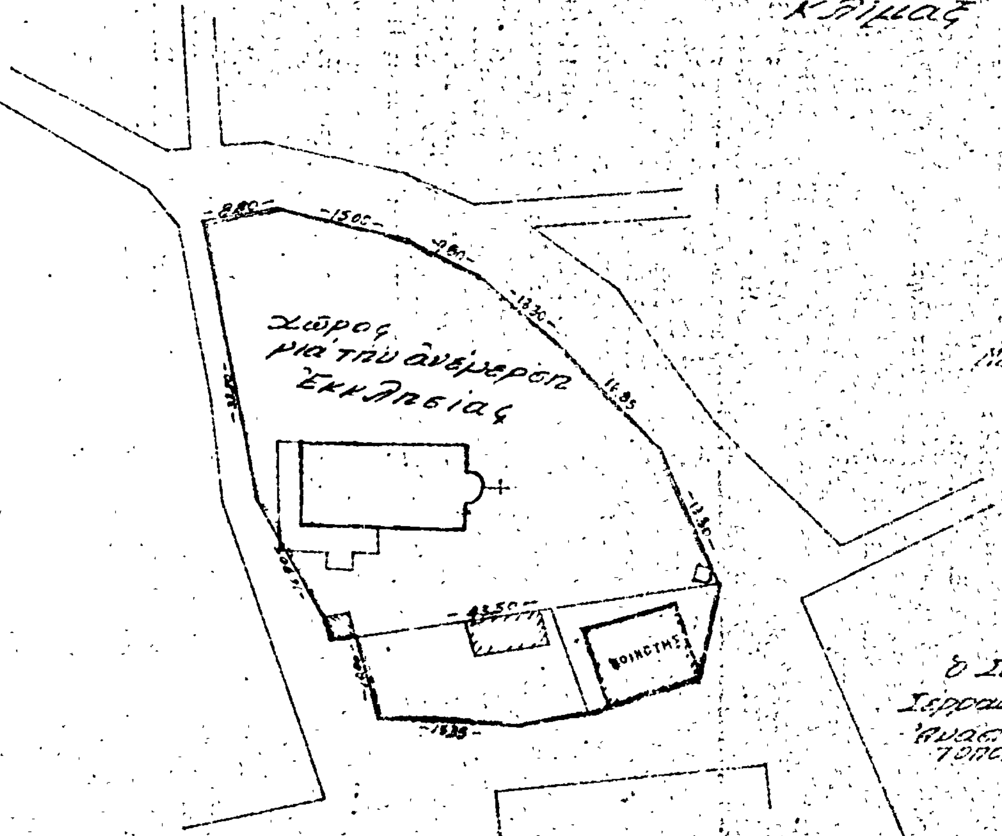

ΕΓΚΡΙΘΗ
με την ΤΥ5982/... απόφαση



Ο Συντάξας
Σέρραι Σεπτέμβριος 1980
Τοπογράφος Μηχ/κος

ΕΘΕΩΡΗΘΗ
Σέρραι 22-10-1980
Η Προϊσταμένη
Τμήματος Πολ. Πολ. Εφαρ.

Αρχ. Μηχ. επί 4ω

ΑΝΑΚΟΙΝΩΣΕΙΣ

'Αριθ. οἰκ. 42337/17547 (6)

Περὶ εἰδοποιήσεως τῆς παρακαταθέσεως ἀποζημιώσεως ἀκινήτων ρυμοτομουμένων κατὰ τὴν ἐφαρμογὴ τοῦ ρυμοτομικοῦ σχεδίου Λάρισας στὴν ὁδὸ Μητροπολίτου 'Αμβροσίου.

Ο ΥΠΟΥΡΓΟΣ ΧΩΡΟΤΑΞΙΑΣ, ΟΙΚΙΣΜΟΥ ΚΑΙ ΠΕΡΙΒΑΛΛΟΝΤΟΣ

Έχοντας ὑπόψη:

1) Τὶς διατάξεις τοῦ ἀπὸ 17.7.1923 Ν. Δ/τος «περὶ σχεδίων πόλεων, κωμῶν κλπ.».

2) Τὶς διατάξεις τοῦ Ν.Δ. 797/71 «περὶ ἀναγκαστικῶν ἀπαλλοτριώσεων».

3) Τὶς διατάξεις τοῦ Ν. 1032/80 «περὶ συστάσεως τοῦ Ὑπουργείου Χωροταξίας, Οἰκισμοῦ καὶ Περιβάλλοντος».

4) Τὴ Γ. 1266/91/21.3.80 ἀπόφαση τοῦ ΥΧΟΠ (ΦΕΚ 372/15.4.80) «περὶ μεταβιβάσεως ἐξουσίας τοῦ ΥΧΟΠ στοὺς προϊσταμένους τῆς Γενικῆς Δ/νσεως Οἰκισμοῦ».

5) Τὴν 34625/15026/80 ἀπόφαση τοῦ Ὑπουργοῦ Χωροταξίας, Οἰκισμοῦ καὶ Περιβάλλοντος «περὶ ἐγκρίσεως πιστώσεως», ἀποφασίζουμε:

Γνωστοποιοῦμε στοὺς ἰδιοκτῆτες ἀκινήτων τῆς ὁδοῦ Μητροπολίτου 'Αμβροσίου, ποὺ ρυμοτομοῦνται κατὰ τὴν ἐφαρμογὴ τοῦ ρυμοτομικοῦ σχεδίου Λαρίσης καὶ σύμφωνα μὲ τὴν ἀριθ. 3/1966 πράξη ἀναλογισμοῦ ΔΤΥΝ Λαρίσης, καθὼς καὶ σὲ τυχὸν ἐνυπόθηκους δανειστὲς ἐπὶ τῶν ἀκινήτων τούτων ὅτι ἡ ἀποζημίωση, ποὺ καθορίστηκε σύμφωνα μὲ τὴ 283/1978 ἀπόφαση τοῦ Μονομελοῦς Πρωτοδικείου Λαρίσης γιὰ τὴν ἀπαλλοτρίωση τῶν ἀκινήτων, ἔχει κατατεθεῖ στὸ Ταμεῖο Παρακαταθηκῶν καὶ Δανείων ὑπὲρ τῶν κατωτέρω ἰδιοκτητῶν, ἤτοι:

Κληρ. Τρ. Λαδοπούλου συν. ποσὸν 539.600.

Σχετικὰ μὲ τὴν κατάθεση αὐτὴ ἔχει ἐκδοθεῖ τὸ ἀριθ. 610020/2.12.80 ἰσόποσο γραμμάτιο τοῦ Ταμείου Παρακαταθηκῶν καὶ Δανείων.

Ἡ ἀνακοίνωση αὐτὴ νὰ δημοσιευθεῖ στὴν Ἐφημερίδα τῆς Κυβερνήσεως.

'Αθῆναι, 15 Δεκεμβρίου 1980

Μὲ ἐντολὴ Ὑπουργοῦ

Ὁ Διευθυντὴς

ΣΠ. ΚΟΚΚΟΛΙΑΔΗΣ

---

(7)

Περὶ εἰδοποιήσεως τῆς γενομένης παρακαταθέσεως ἀποζημιώσεως λόγῳ προσκυρώσεως ἀκινήτου εἰς Βουλιαγμένην 'Αττικῆς.

Διὰ τοῦ ὑπ' ἀριθ. 615632/21.1.1981 γραμματίου συστάσεως παρακαταθήκης τοῦ Γραφείου Παρακαταθηκῶν καὶ Δανείων 'Αθηνῶν, παρὰ τοῦ Κωνσταντίνου Παντελῆ Δάρμου, Χημικοῦ, κατοίκου Χαλανδρίου 'Αττικῆς (Κριεζῆ 16) κατετέθη τὸ ποσὸν τῶν δραχμῶν ἑβδομήκοντα ὀκτὼ χιλιάδων (78.000) ὑπὲρ παντὸς ἀναγνωρισθησομένου δικαιούχου διὰ δικαστικῆς ἀποφάσεως. Ἡ κατάθεσις ἐγένετο εἰς ἐκτέλεσιν τῆς ὑπ' ἀριθ. 13/1980 πράξεως ἀναλογισμοῦ Πολεοδομικοῦ Γραφείου τῆς Νομαρχίας 'Αττικῆς Διαμερίσματος Πειραιῶς, ὡς καὶ συμφώνως πρὸς τὴν ὑπ' ἀριθ. 1702/1980 ἀπόφασιν τοῦ Μονομελοῦς Πρωτοδικείου 'Αθηνῶν. ἀφορᾷ δὲ ἀποζημίωσιν λόγῳ προσκυρώσεως παλαιᾶς ἀγροτικῆς ὁδοῦ ἐκτάσεως 39 $μ^2$.

Τὸ ἀνωτέρω γραμμάτιον παρακαταθέσεως κατετέθη εἰς τὸν Συμβολαιογράφον 'Αθηνῶν Πάνον Γ. Λοῦμον, συνταγείσης πρὸς τούτοις τῆς ὑπ' ἀριθ. 2064/21.1.81 πράξεως.

Ἐν 'Αθήναις τῇ 22 Ἰανουαρίου 1981

Ὁ πληρεξούσιος Δικηγόρος

ΚΩΝ/ΝΟΣ Ν. ΓΑΛΑΝΗΣ

('Αριθ. τριπλ. Α' Δημ. Ταμείου 'Αθηνῶν 03321/21.1.81)

---

(8)

Περὶ εἰδοποιήσεως τῆς γενομένης καταθέσεως ποσοῦ ἀποζημιώσεως προσκυρωμένου τμήματος οἰκοπέδου, κειμένου ἐν Ἐδέσσῃ καὶ ἐπὶ τῆς ὑπὸ διάνοιξιν ὁδοῦ Κασσάνδρου, δυνάμει τῆς ὑπ' ἀριθ. 13/1972 Πράξεως τακτοποιήσεως καὶ ἀναλογισμοῦ ἀποζημιώσεως τῆς Δ.Τ.Υ. Ν. Πέλλης.

Ὁ Κωνσταντῖνος Ἰορδάνου 'Αλεκτορίδης, κληρονόμος τῆς Δεσποίνης 'Αλεκτορίδου, καὶ κάτοικος Ἐδέσσης, κατέθηκεν εἰς τὸ ἐν Ἐδέσσῃ Γραφεῖον τοῦ Ταμείου Παρακαταθηκῶν καὶ Δανείων δραχμὰς ἐνενήκοντα χιλιάδας (90.000) ὑπὲρ τοῦ Δήμου Ἐδέσσης, ὡς εἰκαζομένου δικαιούχου, διὰ καταβλητέαν προσωρινὴν Τιμὴν Μονάδος ἀποζημιώσεως καθορισθεῖσαν δυνάμει τῆς ὑπ' ἀριθ. 417/1980 ὁριστικῆς ἀποφάσεως τοῦ Μονομελοῦς Πρωτοδικείου Ἐδέσσης εἰς δραχμὰς ἓξ χιλιάδας (6.000) κατὰ τετραγωνικὸν μέτρον, δυνάμει τῆς ὑπ' ἀριθ. 13/1972 Πράξεως τακτοποιήσεως καὶ αναλογισμοῦ ἀποζημιώσεως τῆς Δ.Τ.Υ. Ν. Πέλλης, νομίμως κυρωθείσης διὰ τῆς ὑπ' ἀριθ. 8402/1972 ἀποφάσεως τοῦ Νομάρχου Πέλλης, διὰ τὸ προσκυρωθέν, εἰς τὸ ἐν Ἐδέσσῃ οἰκόπεδόν του, τμῆμα τῆς καταργηθείσης ἤδη Δημοτικῆς ὁδοῦ, ὅπερ ἐμφαίνεται ἐν τῇ ἀνωτέρω σημειουμένῃ πράξει ὑπὸ τὰ στοιχεῖα 2—3—4—2, ἐμβαδοῦ δέκα πέντε (15) τετραγωνικῶν μέτρων, ἀποδοτέας διὰ δικαστικῆς ἀποφάσεως.

Τὸ ἐκδοθὲν ὑπ' ἀριθ. 6414/19.12.1980 γραμμάτιον συστάσεως Παρακαταθήκης τοῦ Ταμείου Παρακαταθηκῶν καὶ Δανείων (Γραφεῖον Ἐδέσσης) κατετέθη εἰς τὸν Συμβολαιογράφον καὶ κάτοικον Ἐδέσσης (Π. Μελᾶ 26) 'Αλέξανδρον Δημ. Ἄικον, συνταγείσης πρὸς τοῦτο ὑπ' αὐτοῦ τῆς ὑπ' ἀριθ. 22547/23 Δεκεμβρίου 1980 Πράξεως καταθέσεως γραμματίου συστάσεως Παρακαταθήκης.

Πρὸς γνῶσιν παντὸς δικαιούχου καὶ διὰ τὰς νομίμους συνεπείας δημοσιευθήτω ἡ παροῦσα διὰ τῆς Ἐφημερίδος τῆς Κυβερνήσεως.

Ἐν Ἐδέσσῃ τῇ 24 Δεκεμβρίου 1980

Ὁ πληρεξούσιος δικηγόρος

ΝΙΚΗΤΑΣ ΣΤ. ΓΚΙΟΥΡΟΣ

('Αριθ. τριπλ. Ταμ. Γεν. Ἐπ. 'Αθ. 2698/81 καὶ Ταμ. Ἐδέσσης 488/1981).